Схема расположения границ (сферы действия) публичного сервитута, устанавливаемого в целях размещения объекта электросетевого хозяйства ВЛ-10кВ (КТП№91), входящей в состав электросетевого комплекса №2, система электроснабжения "Петрово-Городище" лит.IV через кадастровый квартал с кадастровым номером 37:03:011207

Адрес (местоположение): Ивановская область, Гаврилово-Посадский район, с. Петрово-Городище

Площадь планируемого сервитута: 2586 кв.м

Категория земель: земли населенных пунктов

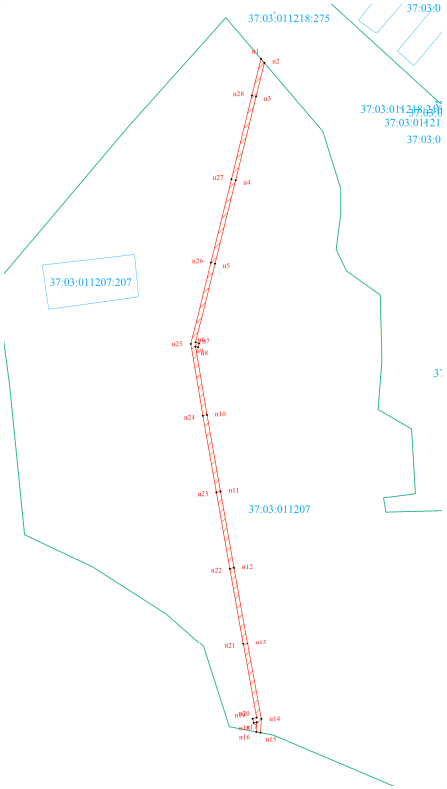

Масштаб 1:5000

Условные обозначения:

- зона устанавливаемого публичного сервитута
- границы кадастрового квартала
- граница земельного участка

37:03:011207- кадастровый номер кадастрового квартала

н1,н2,н3…, - номер характерной точки границы, сведения о которой достаточны для определения ее местоположения

Координаты поворотных точек границ сервитута
Система координат: СК 1963 г.

Обозначение характерных точек границ	Координаты, м	
	X	У
1	2	3
н1	267461.74	172872.47
н2	267457.99	172875.69
н3	267426.73	172867.96
н4	267348.98	172848.90
н5	267271.61	172829.76
н6	267197.58	172811.79
н7	267196.67	172815.19
н8	267192.80	172814.16
н9	267193.46	172811.77
н10	267129.86	172822.42
н11	267058.58	172835.00
н12	266987.37	172847.50
н13	266916.73	172860.04
н14	266846.50	172872.85
н15	266833.80	172872.11
н16	266834.56	172868.16
н17	266843.57	172868.61
н18	266842.87	172865.73
н19	266846.73	172864.66
н20	266847.84	172868.42
н21	266916.02	172856.11
н22	266986.68	172843.56
н23	267057.89	172831.07
н24	267129.17	172818.48
н25	267196.04	172807.32
н26	267272.56	172825.88
н27	267349.93	172845.02
н28	267427.68	172864.07